
04004222006950008



ΕΦΗΜΕΡΙΣ ΤΗΣ ΚΥΒΕΡΝΗΣΕΩΣ

ΤΗΣ ΕΛΛΗΝΙΚΗΣ ΔΗΜΟΚΡΑΤΙΑΣ

ΤΕΥΧΟΣ ΤΕΤΑΡΤΟ Αρ. Φύλλου **422**

20 Ιουνίου 1995

ΠΕΡΙΕΧΟΜΕΝΑ

ΑΝΑΔΑΣΩΣΕΙΣ

ΑΠΟΦΑΣΕΙΣ

Αριθ. 3563 (1)

Κήρυξη αναδασωτέας έκτασης εμβαδού 1,250 τ.μ. στη θέση «Κοντοβού» περιοχής Κοινότητας Διμυλιάς Υπ/σίας Περ/κής Διοίκησης Δωδ/νήσου.

Ο ΠΕΡΙΦΕΡΕΙΑΚΟΣ Δ/ΝΤΗΣ Ν. ΔΩΔΕΚΑΝΗΣΟΥ

Έχοντας υπόψη:

1. Τις διατάξεις του Ν. 3200/55 για διοικητική αποκέντρωση όπως τροποποιήθηκε και συμπληρώθηκε μεταγενέστερα με το Ν.Δ. 532/70.

2. Τις διατάξεις του άρθρου 117 παρ. 3 του Συντάγματος.

3. Τις διατάξεις του Ν. 998/79 «περί προστασίας των Δασών κ.λπ.», και ειδικότερα:

α) Του άρθρου 41 παρ. 1.

β) Του άρθρου 38 παρ. 1.

4. Τις διαταγές του Υπουργείου Γεωργίας:

α) 160417/1180/8.7.1980.

β) 182447/3049/24.9.1980.

5. Τη(ν) έκθεση αυτοψίας του Δασολόγου Βασ. Τσιγάρα με την οποία προτείνεται η κήρυξη της έκτασης που αναφέρεται στο θέμα ως αναδασωτέας.

6. Τη(ν) υπ' αριθμ. 2781/2.5.95 εισήγηση της Δ/νσης Δασών Δωδεκανήσου για κηρυξη της έκτασης αναδασωτέας, αποφασίζουμε:

Κηρύσσουμε αναδασωτέα, με σκοπό την διατήρηση του δασικού χαρακτήρα της έκτασης και την αποκατάσταση της βλάστησης που καταστράφηκε από πυρκαγιά που έγινε στις 5.4.1995 την δημόσια και ιδιωτική έκταση εμβαδού ενός στρέμματος και διακοσίων πενήντα (250) τετρ. μέτρων που αποτελεί τμήμα των Κ.Μ. 90Α και 90Β γαιών Διμυλιάς, που ανήκει στο δημόσιο και της Κ.Μ. 90 γαιών Διμυλιάς, που ανήκει σε ιδιώτη που βρίσκεται στη θέση «Κοντοβού» κοινότητας

Διμυλιάς και προσδιορίζεται από τα στοιχεία (1,2,3,4,5,6,7,1) και έχει όρια:

Ανατολικά: Με δάσος τραχείας πεύκης.

Δυτικά: Με γεωργική έκταση.

Βόρεια: Με γεωργική έκταση.

Νότια: Με δασικό δρόμο και στη συνέχεια δάσος πεύκης, όπως φαίνεται στο συνημμένο διάγραμμα που αποτελεί αναπόσπαστο μέρος της απόφασης αυτής.

Η απόφαση αυτή να δημοσιευθεί στην Εφημερίδα της Κυβερνήσεως.

Ρόδος, 31 Μαΐου 1995

Ο Περ/κός Δ/ντής

Ι. ΜΑΧΑΙΡΙΔΗΣ


ΑΠΟΣΠΑΣΜΑ ΚΤΗΜΑΤΟΛΟΓΙΚΟΥ ΧΑΡΤΗ

ΣΤΗ ΘΕΣΗ "ΚΟΝΤΟΒΟΥ"

ΠΕΡΙΟΧΗΣ ΚΟΙΝΟΤΗΤΑΣ ΔΙΜΥΛΙΑΣ

ΚΛΙΜΑΚΑ 1: 5.000

αρ. 3563/31-5-95 απόφαση

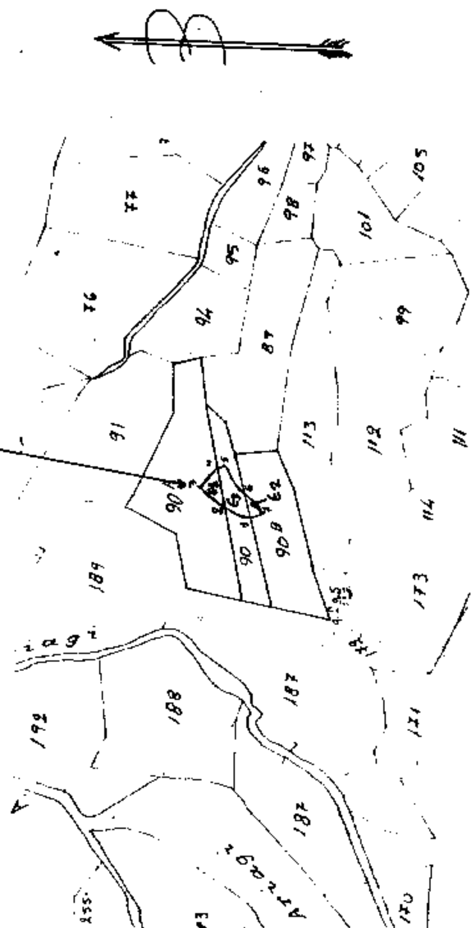

ΥΠΟΜΝΗΜΑ

Ε1 (2,3,4,5) = 425 τ.μ.
Ε2 (1,6,7,1) = 150 τ.μ.
Σύνολο 575 τ.μ.
} Καμμένο δημόσιο δάσος τραχείας πεύκης


Ε3 (1,2,4,5,6,7,1) = 675 τ.μ. Καμμένο ιδιωτικό δάσος τραχείας πεύκης

ΣΥΝΟΛΟ 1.250 τ.μ.

Ρόδος 11-4-1995

Ο Συντάκτης

Βασίλης Τσιγάρας
Δασολόγος

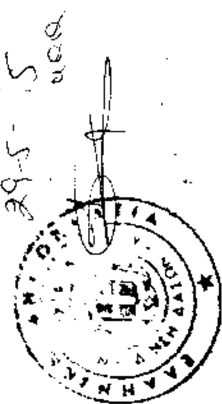

ΑΠΑΛΛΟΤΡΙΩΣΕΙΣ

ΑΠΟΦΑΣΕΙΣ

Αριθ. 505 (2)

Κήρυξη αναγκαστικής απαλλοτρίωσης για την βελτίωση της οδού Λεπούρων - Καρύστου Ν. Ευβοίας από ΧΘ 3+270,21, έως ΧΘ 5+565,96.

Ο ΝΟΜΑΡΧΗΣ ΕΥΒΟΙΑΣ

Έχοντας υπόψη:

1. Τις διατάξεις του Ν.Δ/τος 797/1971 «Περί αρμοδιότητος των Νομαρχών για κύρηξη αναγκαστικής απαλλοτρίωσης».

2. Τις διατάξεις του άρθρου 23 του από 25.11.29 «Περί Κωδικοποιήσεως των περί κατασκευής και συντηρήσεως οδών κειμένων διατάξεων».

3) Τις διατάξεις του άρθρου 1 του Ν. 653/77 «Περί υποχρεώσεως των παροδίων ιδιοκτητών για την διάνοιξη Εθνικών οδών κλπ. όπως συμπληρώθηκαν με τις διατάξεις του άρθρου 9 παρ. 4 του Ν. 960/79 και του άρθρου 62 παρ. 9 του Ν. 947/79.

4) Τα κτηματολογικά διαγράμματα και κτηματολογικούς πίνακες που εγκρίθηκαν από τον Δ/ντή της ΔΤΥΝ Ευβοίας με την αριθμ. 3392/87 απόφαση.

5) Την αριθμ. 757/92 απόφαση εφαρμογής του άρθρου 1 του Ν. 653/77 στην υπόψη περίπτωση, κηρύσσουμε:

Αναγκαστικά απαλλοτριωτέα λόγω δημόσιας ωφέλειας έκταση συνολικής επιφάνειας 88-453μ2 όπως φαίνεται στο σχετικό κτηματολογικό διάγραμμα και κτηματολογικό πίνακα που εγκρίθηκαν με την αριθμ. 3392/87 απόφαση ΔΤΥΝ Ευβοίας.

Στην έκταση που απαλλοτριώνεται προβάλλουν δικαιώματα οι α) Σαμαράς Μιχαήλ β) Ρέτσας Θεμιστοκλής γ) Λαθούρας Κων/νος κλπ, όπως φαίνεται στο Κτηματολογικό πίνακα.

Η απαλλοτρίωση κηρύσσεται υπέρ του Δημοσίου και με δαπάνη που θα βαρύνει τις πιστώσεις του έργου 9471557 της ΣΑΕ 071/2 και τους παρόδιους ιδιοκτήτες σύμφωνα με τις προϋποθέσεις του Νόμου.

Η απόφαση αυτή να δημοσιευθεί στην Εφημερίδα της Κυβερνήσεως.

Χαλκίδα, 6 Ιουνίου 1995

Ο Νομάρχης

ΑΘΑΝ. ΜΠΟΥΡΑΝΤΑΣ

ΑΝΑΚΟΙΝΩΣΕΙΣ

Αριθ. ΥΠΠΟ/ΑΠΑΛΛ/Φ34/28032/995 (3)

Ειδοποίηση για συμπληρωματική παρακατάθεση αποζημιώσης από αναγκαστική απαλλοτρίωση ακινήτου στο «Διαβατικι» Αρχαίας Κορίνθου.

Ο ΥΠΟΥΡΓΟΣ ΠΟΛΙΤΙΣΜΟΥ

Έχοντας υπόψη:

1. Την αριθ. ΥΠΠΟ/ΓΝΟΣ49095/30.10.1991 απόφαση του Υπουργού Πολιτισμού Μεταβίβαση αρμοδιοτήτων Υπουργού και δικαιώματος υπογραφής «Με εντολή Υπουργού» στους Γενικό Γραμματέα, Γεν. Διευθυντές, Προϊσταμένους Δ/νσεων, Τμημάτων και Γραφείων της Κ.Υ. του ΥΠΠΟ (ΦΕΚ 987/Β/28.11.1991).

2. Το Π.Δ. 941/1977 Περί Οργανισμού του Υπουργείου Πολιτισμού (ΦΕΚ 320/Α/17.10.1977).

3. Τις διατάξεις των άρθρων 7 & 8 του Ν.Δ. 797/1971 «Περί αναγκαστικών απαλλοτριώσεων», πληροφορούμε όσους:

α) Έχουν δικαιώματα κυριότητας ή άλλα εμπράγματα δικαιώματα στο ακίνητο που απαλλοτριώθηκε δυνάμει της αριθμ. 1006401/400/0010/17.4.92 κ.υ.α. (ΦΕΚ 455/τ.Δ'/18.5.92) για αρχαιολογικούς σκοπούς.

β) Έχουν εγγράψει υποθήκη ή έχουν επιβάλει κατάσχεση ή με οποιοδήποτε τρόπο διεκδικούν το ακίνητο που απαλλοτριώθηκε ότι η αποζημίωση που καθόρισε το Εφετείο Ναυπλίου με την απόφαση του αριθμ. 441/1994 για το ακίνητο και για τα υπερκείμενα αυτού όπως αυτά φαίνονται στο κτηματολογικό διάγραμμα που συνοδεύει την απόφαση απαλλοτρίωσης και στο σχετικό κτηματολογικό πίνακα έχει κατατεθεί στο Ταμείο Παρακαταθηκών και Δανείων (Κεντρική Υπηρεσία) και έχει εκδοθεί γραμμάτιο συστάσεως παρακαταθήκης αριθμ. 2792/7.6.95 για οκτακόσιες χιλιάδες δρχ. (800.000).

γ) Η αποζημίωση αυτή είναι αποδοτέα στου δικαιούχους που θα αναγνωρισθούν σύμφωνα με το Νόμο.

Αθήνα, 8 Ιουνίου 1995

Με εντολή Υπουργού

Ο Προϊστάμενος του τμήματος

Δ. ΑΝΤΩΝΟΠΟΥΛΟΣ

Αριθ. Δ12α/φ28/43982 (4)

Παρακατάθεση αποζημίωσης για ακίνητα που έχουν απαλλοτριωθεί με την απόφαση 1008617/281/0010/4.1.89 ΦΕΚ 40/27.1.89 τ. Δ' των Υπουργών Οικονομικών και ΠΕ.ΧΩ.ΔΕ για τη Νέα Χάραξη του ανισόπεδου κόμβου στη διασταύρωση της Ε.Ο. Θεσ/νίκης Ν. Μουδανιών με την επαρχιακή οδό Ρουσίου-Ταγαράδων.

Ο ΥΠΟΥΡΓΟΣ ΠΕΡΙΒΑΛΛΟΝΤΟΣ ΧΩΡΟΤΑΞΙΑΣ ΚΑΙ ΔΗΜΟΣΙΩΝ ΕΡΓΩΝ

Έχοντας υπόψη:

1) Τις διατάξεις των άρθρων 7 και 8 του Ν.Δ/τος 797/1971 «για αναγκαστικές απαλλοτριώσεις» (Φ.Ε.Κ. 1/1.1.1971 τ. Α').

2) Τις διατάξεις του Π.Δ/τος 69/8.2.1988 «για τον οργανισμό της Γενικής Γραμματείας Δημοσίων Έργων» (ΦΕΚ 28/16.2.88 τ.Α').

3) Τον πίνακα παρακατάθεσης των αποζημιώσεων κατά ιδιοκτησία με ημερομηνία 19.1.1993 όπως έχει συνταχθεί σε εκτέλεση της απόφασης 930/11.3.1992 Εφετείου Θεσ/νίκης.

4) Την εξουσιοδοτική απόφαση του Υπουργού ΠΕ.ΧΩ.ΔΕ Δ17α/01/79/24.8.89 ΦΕΚ 666/6.9.89 τ.Β' ειδοποιούμε τα πρόσωπα που έχουν ή αξιώνουν εμπράγματα δικαιώματα στα ακίνητα που έχουν απαλλοτριωθεί με την απόφαση που αναφέρεται στο θέμα ότι, η αποζημίωση των εκτάσεων και των επικειμένων τους, όπως σημειώνονται στα σχετικά κτηματολόγια, έχει κατατεθεί στο Ταμείο Παρακαταθηκών και Δανείων Θεσ/νίκης με την έκδοση του γραμματίου παρακαταθήκης 262/28.4.95 συνολικού ποσού 37.838.200 δραχμών.

Η αποζημίωση έχει κατατεθεί υπέρ των φερομένων ως ιδιοκτητών κατά τις ενδείξεις των σχετικών κτηματολογίων σε συνδυασμό με τις ενδείξεις της καθοριστικής των αποζημιώσεων απόφασης και θα καταβληθεί στα πρόσωπα που θα αναγνωριστούν δικαιούχοι με απόφαση του Μονομελούς Πρωτοδικείου της Περιφέρειας των Ακινήτων.

Η απόφαση αυτή να δημοσιευθεί στην Εφημερίδα της Κυβερνήσεως.

Αθήνα, 5 Ιουνίου 1995

Με εντολή Υπουργού

Η Τμηματάρχης

ΠΑΝ. ΑΘΑΝΑΣΑΚΟΠΟΥΛΟΥ

Αριθ. Δ12α/φ33/33298 (5)

Παρακατάθεση αποζημίωσης για ακίνητα που έχουν απαλλοτριωθεί με την απόφαση Π.4607/610/28.7.86 ΦΕΚ 672/13.8.86 τ.Δ' των Υπουργών Οικονομικών και ΠΕ.ΧΩ.ΔΕ για την κατασκευή του ανισόπεδου κόμβου στη διασταύρωση της Ν. Διαγωνίου με τη Γεωργική Σχολή.

Ο ΥΠΟΥΡΓΟΣ ΠΕΡΙΒΑΛΛΟΝΤΟΣ ΧΩΡΟΤΑΞΙΑΣ ΚΑΙ ΔΗΜΟΣΙΩΝ ΕΡΓΩΝ

Έχοντας υπόψη:

1) Τις διατάξεις των άρθρων 7 και 8 του Ν.Δ/τος 797/1971 «για αναγκαστικές απαλλοτριώσεις» (Φ.Ε.Κ. 1/1.1.1971 τ. Α').

2) Τις διατάξεις του Π.Δ/τος 69/8.2.1988 «για τον οργανι-

σμό της Γενικής Γραμματείας Δημοσίων Έργων» (ΦΕΚ 28/16.2.88 τ.Α').

3) Τον πίνακα παρακατάθεσης των αποζημιώσεων κατά ιδιοκτησία με ημερομηνία 1.7.1994 όπως έχει συνταχθεί σε εκτέλεση της απόφασης 221/17.1.94 Εφετείου Θεσ/νίκης.

4) Την εξουσιοδοτική απόφαση του Υπουργού ΠΕ.ΧΩ.ΔΕ Δ17α/01/79/24.8.89 ΦΕΚ 666/6.9.89 τ.Β' ειδοποιούμε τα πρόσωπα που έχουν ή αξιώνουν εμπράγματα δικαιώματα στα ακίνητα που έχουν απαλλοτριωθεί με την απόφαση που αναφέρεται στο θέμα ότι, η αποζημίωση των εκτάσεων και των επικειμένων τους, όπως σημειώνονται στα σχετικά κτηματολόγια, έχει κατατεθεί στο Ταμείο Παρακαταθηκών και Δανείων Θεσ/νίκης με την έκδοση του γραμματίου παρακαταθήκης 263/28.4.95 συνολικού ποσού 3.213.125 δραχμών.

Η αποζημίωση έχει κατατεθεί υπέρ των φερομένων ιδιοκτητών κατά τις ενδείξεις των σχετικών κτηματολογίων σε συνδυασμό με τις ενδείξεις της καθοριστικής των αποζημιώσεων απόφασης και θα καταβληθεί στα πρόσωπα που θα αναγνωριστούν δικαιούχοι με απόφαση του Μονομελούς Πρωτοδικείου της Περιφέρειας των ακινήτων.

Η απόφαση αυτή να δημοσιευθεί στην Εφημερίδα της Κυβερνήσεως.

Αθήνα, 5 Ιουνίου 1995

Με εντολή Υπουργού
Η Τμηματάρχης
ΠΑΝ. ΑΘΑΝΑΣΑΚΟΠΟΥΛΟΥ

Αριθ. Γ1Φ. 500/10944 (6)

Ειδοποίηση για παρακατάθεση οριστικής αποζημίωσης ιδιοκτητών που βρίσκεται στο Δήμο Ηρακλείου και που απαλλοτριώθηκε υπέρ και με δαπάνη του ΟΣΚ, με σκοπό την ανέγερση διδακτηρίου του 14ου Ν/Γ Ηρακλείου.

ΟΡΓΑΝΙΣΜΟΣ ΣΧΟΛΙΚΩΝ ΚΤΙΡΙΩΝ

Το Νομικό Πρόσωπο Δημοσίου Δικαίου με την επωνυμία «ΟΡΓΑΝΙΣΜΟΣ ΣΧΟΛΙΚΩΝ ΚΤΙΡΙΩΝ», που εδρεύει στην Αθήνα και επί της οδού Φαβιέρου 30, ειδοποιεί ότι σύμφωνα με την 1017814/1039/2.3.1993 (ΦΕΚ 239/Δ/93, κοινή απόφαση των Υπουργών Παιδείας - Θρησκευμάτων και Οικονομικών για την κήρυξη αναγκαστικής απαλλοτρίωσης, υπέρ και με δαπάνη του Ο.Σ.Κ. έκτασης εμβαδού 905,07 Μ2, που βρίσκεται στην περιοχή του Δήμου Ηρακλείου Αττικής και μεταξύ των δρόμων: Αγνώστων Ηρώων - Αγ. Μαρίνης - Πλαπούτα - Πεζόδρομος (Ο.Τ. Γ505) και προορίζεται για την ανέγερση διδακτηρίου του 14ου Ν/Γ Ηρακλείου κατέθεσε στο Ταμείο Παρακαταθηκών και Δανείων υπέρ των δικαιούχων ιδιοκτητών την οριστική αποζημίωση που καθορίσθηκε σύμφωνα με τις 1082/27.12.1993 και 4600/94 αποφάσεις του Μονομελούς Πρωτοδικείου και Εφετείου Αθηνών αντίστοιχα και εκδόθηκε το 2770/11.5.1995 γραμμάτιο σύστασης παρακαταθήκης για ποσό 49.778.850 δρχ.

Αθήνα, 16 Μαΐου 1995

Ο Πρόεδρος του Δ.Σ.
ΧΑΡ. ΦΛΕΣΟΥΡΑΣ

Αριθ. Γ1Φ. 54458α/12554 (7)

Ειδοποίηση για παρακατάθεση οριστικής αποζημίωσης ιδιοκτητών έκτασης 2500 Μ2 που βρίσκεται στην περιοχή Ν. Ψυχικού στην οδό Μπουμπουλίνας & Τζαβέλλα (Ο.Τ. 174) και που απαλλοτριώθηκε υπέρ και με δαπάνη του ΟΣΚ, με σκοπό την ανέγερση διδακτηρίου του 5ου ΔΗΜΟΤΙΚΟΥ ΣΧΟΛΕΙΟΥ ΝΕΟΥ ΨΥΧΙΚΟΥ.

ΟΡΓΑΝΙΣΜΟΣ ΣΧΟΛΙΚΩΝ ΚΤΙΡΙΩΝ

Το Νομικό Πρόσωπο Δημοσίου Δικαίου με την επωνυμία «ΟΡΓΑΝΙΣΜΟΣ ΣΧΟΛΙΚΩΝ ΚΤΙΡΙΩΝ», που εδρεύει στην Αθήνα και επί της οδού Φαβιέρου 30, ειδοποιεί ότι σύμφωνα με την 1065108/ 4568/0010/ 6.8.91 (ΦΕΚ 596/τ.Δ'/ 9.9.1991 κοινή απόφαση των Υπουργών Παιδείας - Θρησκευμάτων και Οικονομικών για την κήρυξη αναγκαστικής απαλλοτρίωσης, υπέρ και με δαπάνη του Ο.Σ.Κ. έκτασης εμβαδού 2500 Μ2 που βρίσκεται στους δρόμους Μπουμπουλίνας και Τζαβέλλα, τμήμα του Ο.Τ. 174 του Νέου Ψυχικού και προορίζεται για την ανέγερση διδακτηρίου του 5ου Δημ. Σχολείου Νέου Ψυχικού παρακατέθεσε στο Ταμείο Παρακαταθηκών και Δανείων υπέρ των δικαιούχων ιδιοκτητών την οριστική αποζημίωση που καθορίσθηκε σύμφωνα με την 5398/8.11.1994 απόφαση του Εφετείου Αθηνών και την 1086/15.10.1993 Μονομελούς Πρωτοδικείου Αθηνών και εκδόθηκε το 2784/25.5.1995 γραμμάτιο σύστασης παρακαταθήκης για ποσό 25.000.000 δρχ.' (Ήδη έχει εκδοθεί και το 2620/11.1.95 γραμμάτιο σύστασης παρακαταθήκης για ποσό 162.500.000 δρχ. για την κατάθεση της προσωρινής αποζημίωσης).

Αθήνα, 30 Μαΐου 1995

Ο Πρόεδρος του Δ.Σ.
ΧΑΡ. ΦΛΕΣΟΥΡΑΣ

ΠΟΛΕΟΔΟΜΙΑ

ΑΠΟΦΑΣΕΙΣ

Αριθ. 314 (8)

Αναστολή για τρεις (3) μήνες της χορήγησης έκδοσης οικοδομικών αδειών στην ιδιοκτησία του Δημητρίου Πανίτσα στην περιοχή Γλαύκου Πατρών.

Ο ΝΟΜΑΡΧΗΣ ΑΧΑΪΑΣ

Έχοντας υπόψη:

1. Το Ν.Δ. της 17.7.19823 «περί σχεδίων πόλεων και κωμών του Κράτους και ειδικότερα τα άρθρα 1 και 85Α.

2. Τον Α.Ν. 314/1968 όπως μεταγενέστερα συμπληρώθηκε και τροποποιήθηκε με το Ν.Δ. 1018/71 και το Ν. 1577/85 (άρθρο 34 παρ. 3).

3. Το Ν. 3200/55 «περί Διοικητικής αποκεντρώσεως άρθρο 37».

4. Τις διατάξεις του Π.Δ. 183/1986 (άρθρο 1 παρ. 1).

5. Την 64687/7077/14.10.1987 εγκύκλιο του Γεν. Γραμματέα ΠΕ.ΧΩ.ΔΕ με την οποία παρέχονται οδηγίες σχετικά με τη διασφάλιση των προβλεπομένων Κ.Χ. στις πολεοδομικές μελέτες α και β κατοικίας.

6. Την από 17.4.1995 αίτηση του Δημητρίου Πανίτσα που ζητά προέλεγχο για την έκδοση οικοδομικής άδειας σε εκτός σχεδίου περιοχή που εμπίπτει στην πολεοδομική μελέτη ΒΙΠΑ Γλαύκου Πατρών επειδή η ιδιοκτησία του αιτούντος Δημητρίου Πανίτσα εμπίπτει σε χώρο ειδικής χρήσης (Κ.Φ. Διοίκηση Υπηρεσίας), αποφασίζουμε:

1. Αναστέλλουμε για τρεις (3) μήνες τη χορήγηση έκδοσης οικοδομικών αδειών στην ιδιοκτησία του Δημητρίου Πανίτσα στην περιοχή Γλαύκου Πατρών που εμπίπτει στην πολεοδομική μελέτη της ΒΙΠΑ Γλαύκου, με σκοπό την ολοκλήρωση της διαδικασίας έγκρισης της πιο πάνω Πολεοδομικής μελέτης.

2. Η ισχύς της παρούσης αρχίζει από την ημέρα υπογραφής της παρούσης απόφασης.

Η απόφαση αυτή να δημοσιευθεί στην Εφημερίδα της Κυβερνήσεως.

Πάτρα, 23 Μαΐου 1995

Ο Νομάρχης
ΕΥΣΤ. ΑΘΑΝΑΣΟΠΟΥΛΟΣ - ΣΕΡΕΤΗΣ

Αριθ. 5150 (9)

Επικύρωση καθορισμού οριογραμμής ρέμματος στο Ν. Θεσσαλονίκης.

Ο ΝΟΜΑΡΧΗΣ ΘΕΣΣΑΛΟΝΙΚΗΣ

Έχοντας υπόψη:

1. Τις διατάξεις του άρθρου 6 του Ν. 880/79 περί καθορισμού των οριογραμμών ρεμμάτων.

2. Τις διατάξεις του Π.Δ. 183/9/5.6.86 για μεταβίβαση αρμοδιοτήτων στους Νομάρχες.

3. Την με αριθμ. ΤΥ 1802/30.3.1995 απόφαση της Δ.Τ.Υ.Ν.Θ. και το συνοδευτικό Τοπογραφικό Διάγραμμα με την οποία έγινε καθορισμός της αποφασίζουμε:


Επικυρώνουμε το Τοπογραφικό Διάγραμμα που συνοδεύει την με αρ. 1802/30.3.1995 απόφαση της Δ.Τ.Υ.Ν.Θ. με την οποία καθορίζεται η οριογραμμή σε τμήμα του ρέμματος που βρίσκεται Ανατολικά του Ο.Τ. 130 της κοινότητας Κολχικού (εντός Σχεδίου).


Η απόφαση αυτή να δημοσιευθεί στην Εφημερίδα της Κυβερνήσεως.

Θεσσαλονίκη, 30 Μαΐου 1995

Ο Νομάρχης

ΚΩΝΣΤΑΝΤΙΝΟΣ ΠΑΠΑΔΟΠΟΥΛΟΣ

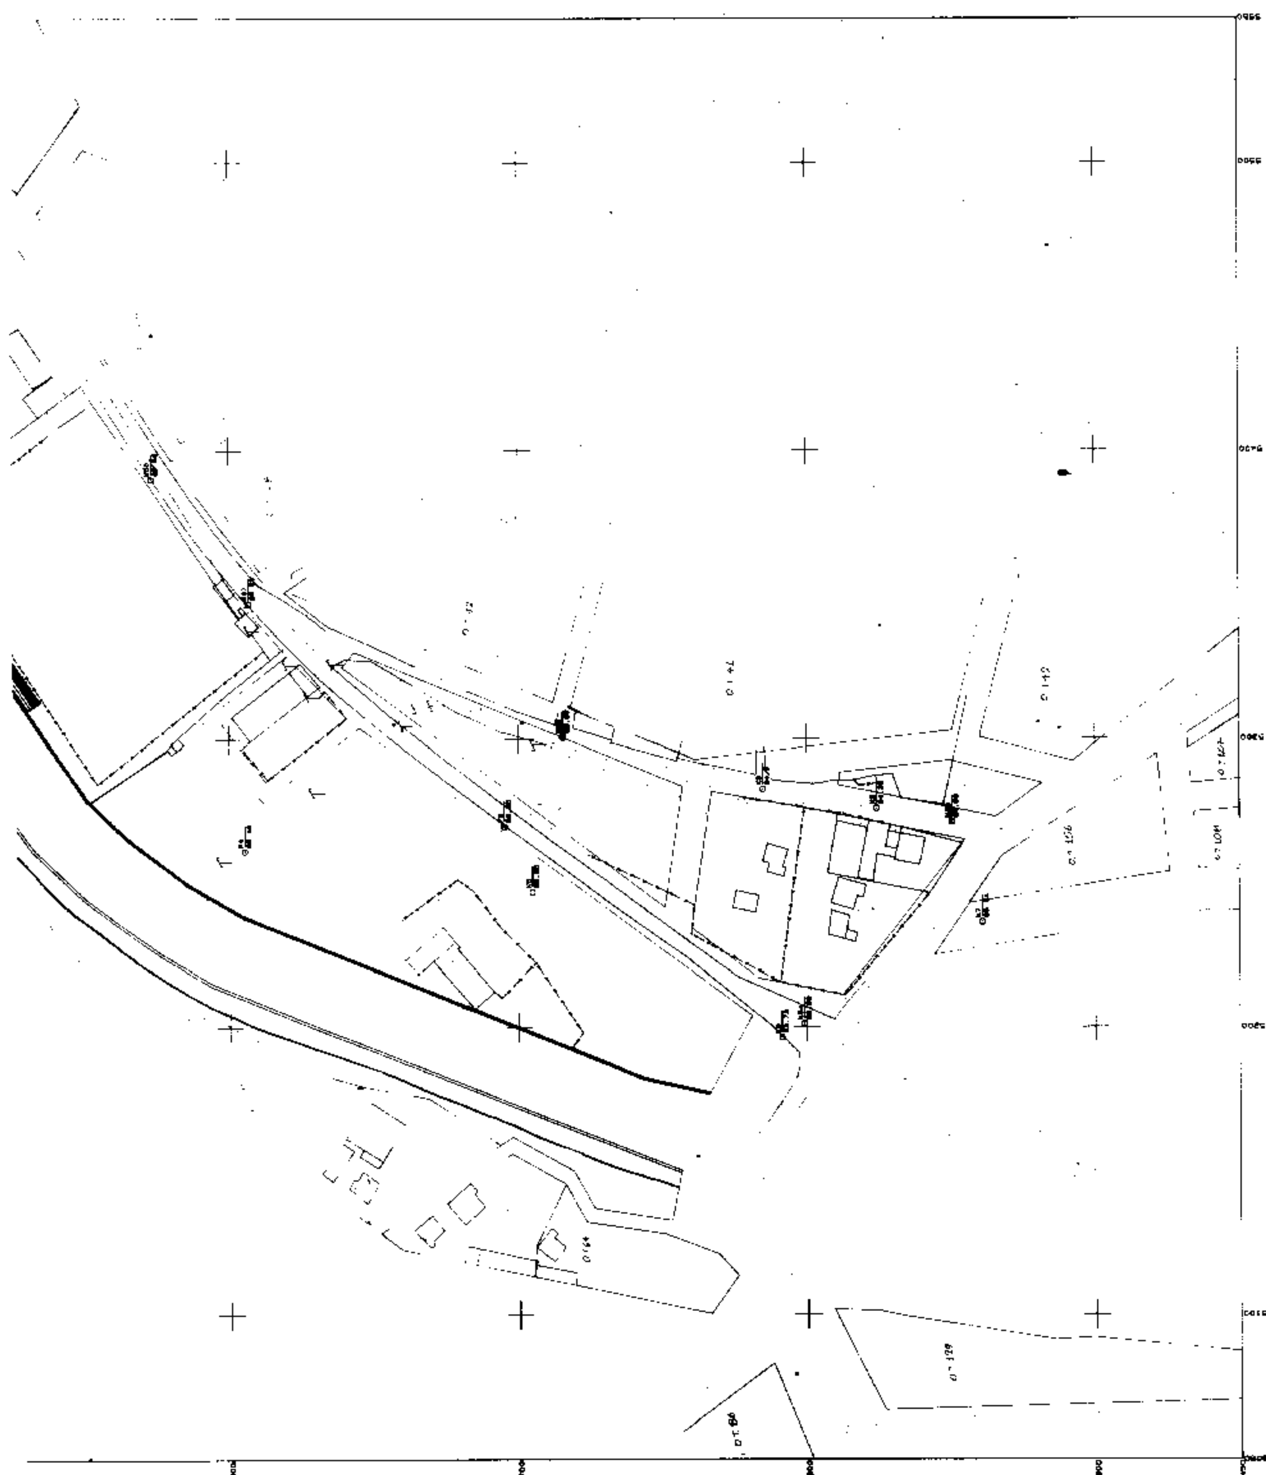

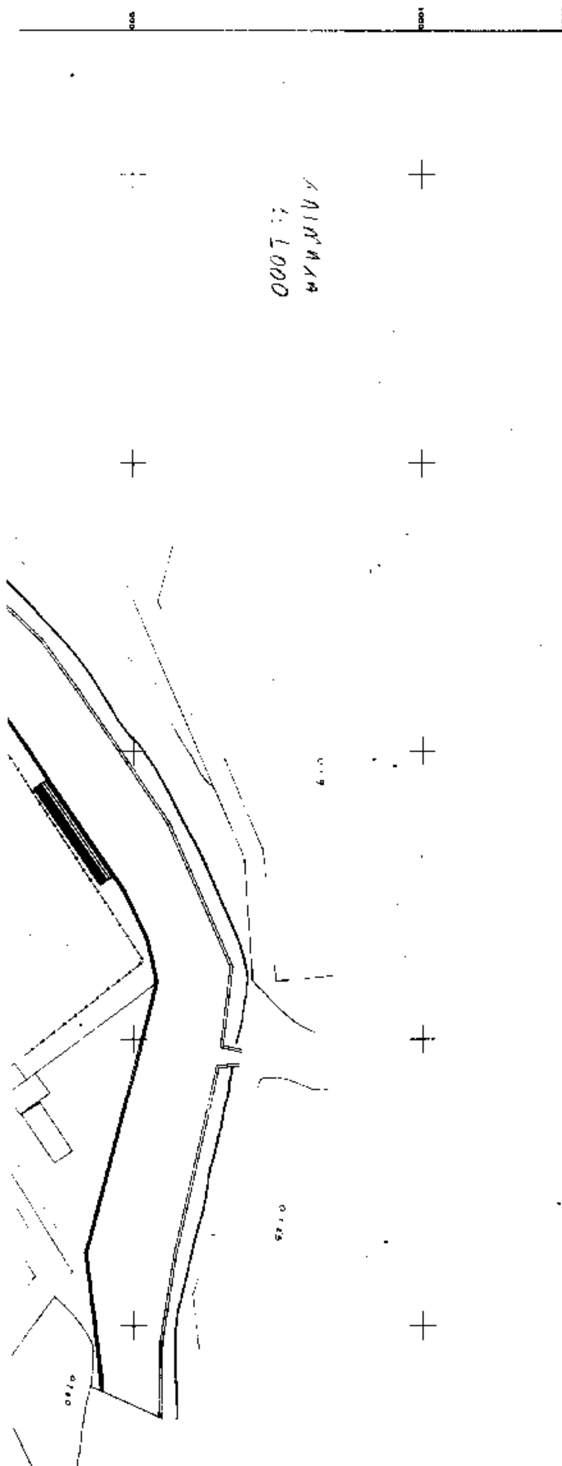

ΤΟΠΟΓΡΑΦΙΚΟ ΔΙΑΓΡΑΜΜΑ

για οριοθέτηση ρέματος, στην [illegible]

[illegible]

κλίμακα 1:1000

Θεσσαλονίκη 1-3-95
Ο ΣΥΝΤΑΞΑΣ

[illegible]

ΘΕΩΡΗΘΗΚΕ
Θεσ/νίκη 1-3-95
Η ΠΡΟΪΣΤΑΜΕΝΗ [illegible]



ΚΑΘΟΡΙΣΜΟΣ ΟΡΙΟΓΡΑΜΜΗΣ ΡΕΜΜΑΤΟΣ
Καθορίζεται η οριογραμμή του ρέμματος όπως ορίζεται με τα στοιχεία ...
και σημειώνεται με κόκκινο χρώμα.

Θεσ/νίκη 22/3/95
Ο ΣΥΝΤΑΞΑΣ
ΤΗΝ ΟΡΙΟΓΡΑΜΜΗ
ΝΙΚΟΛΑΟΣ Χ. [illegible]
ΤΟΠΟΓΡΑΦΟΣ ΜΗΧΑΝΙΚΟΣ
Δ.Τ.Υ.Ν.Θ. με Α.Β.

ΘΕΩΡΗΘΗΚΕ
Θεσ/νίκη 30/5/1995
Ο Προϊστάμενος
Τμήμ. Πρ/σμού & Μελετών Δ.Τ.Υ.Ν.Θ.

ΝΟΜΑΡΧΙΑ ΘΕ[illegible]
[illegible]
ΕΓΚΡΙΝΕΤΑΙ
[illegible] Τ.Υ. [illegible]
[illegible]
Ο Δ/ντής Τεχ. Υπηρεσιών

ΕΠΙΚΥΡΩΝΕΤΑΙ
Η [illegible] οριογραμμή του ρέμ[illegible] όπως ορίζεται με τα στοιχεία ...
και σημειώνεται με κόκκινο χρώμα.
Θεσ/νίκη 26/5/95
Ο Νομάρχης Θεσ/νίκης

ΚΕΣΤΑΣ ΠΑΠ[illegible]

ΑΝΑΚΟΙΝΩΣΕΙΣ

(10)

Ειδοποίηση για παρακατάθεση προσωρινής αποζημίωσης ιδιοκτητών έκτασης που ρυμοτομείται στην περιοχή του Δήμου Γλυφάδας και βρίσκεται στον χώρο που απαλλοτριώθηκε υπέρ και με δαπάνη του ΟΣΚ, με σκοπό την ανέγερση διδακτηρίου του Γυμν. ΕΥΡΥΑΛΗΣ ΓΛΥΦΑΔΑΣ.

ΟΡΓΑΝΙΣΜΟΣ ΣΧΟΛΙΚΩΝ ΚΤΙΡΙΩΝ

Το Νομικό Πρόσωπο Δημοσίου Δικαίου με την επωνυμία «ΟΡΓΑΝΙΣΜΟΣ ΣΧΟΛΙΚΩΝ ΚΤΙΡΙΩΝ» που εδρεύει στην Αθήνα επί της οδού Φαβιέρου 30, ειδοποιεί ότι σύμφωνα με την 27/1990 πράξη αναλογισμού και την 359137/209/91/ 4.9.91 κυρωτική απόφαση της Πολεοδομίας Αργυρούπολης για την έκταση που ρυμοτομείται υπέρ κα με δαπάνη του Ο.Σ.Κ. εμβαδού 104,52 μ2 που βρίσκεται στο χώρο που απαλλοτριώθηκε για την ανέγερση διδακτηρίου του Γυμνασίου Ευρυάλης Γλυφάδας, κατέθεσε στο Ταμείο Παρακαταθηκών και Δανείων υπέρ των δικαιούχων ιδιοκτητών την προσωρινή αποζημίωση που καθορίσθηκε σύμφωνα με τις αποφάσεις 789/24.12.1992 και 8462/28.12.1993 του Μονομελούς Πρωτοδικείου Αθηνών και του Εφετείου Αθηνών αντίστοιχα και εκδόθηκε το 2783/24.5.1995 γραμμάτιο σύστασης παρακαταθήκης για ποσό 6.793.800 δρχ.

Αθήνα, 30 Μαΐου 1995

Ο Πρόεδρος Δ.Σ ΟΣΚ
ΧΑΡ. ΦΛΕΣΟΥΡΑΣ

Αριθ. (11)

Παρακατάθεση αποζημίωσης λόγω προσκύρωσης οικοπεδικής έκτασης στον Άγ. Δημήτριο Αττικής.

Ανακοινώνεται ότι η Αικατερίνη συζ. Αναστασίου Φραγκή το γένος Αθανασίου Μουζακιώτου, κάτοικος Αγ. Δημητρίου Αττικής, Σουλίου 98, κατέθεσε στο Τ.Π.Δ.Α. το ποσό των δραχμών ενός εκατομμυρίου τριακοσίων εξήντα δύο χιλιάδων εννιακοσίων δραχμών (1.362.900) για το οποίο εκδόθηκε το υπ' αριθμ. 2794/9.6.1995 γραμμάτιο συστάσεως παρακαταθήκης για αποζημίωση προσκυρωτέας οικοπεδικής έκτασης μ.τ. 41,30 που βρίσκεται στο Δήμο Αγ. Δημητρίου Αττικής εντός του 737 Ο.Τ. και επί των οδών Πλάτωνος και Παμίσσου, με βάση την υπ' αριθμ. 34/92 πράξη προσκύρωσης και αναλογισμού αποζημίωσης της Διευθ/νσης Πολεοδομίας Πειραιά (Πολεοδομικό Γραφείο Αργυρούπολης) και την υπ' αριθμ. 222/1995 απόφαση περί καθορισμού προσωρινής τιμής μονάδος του Μονομελούς Πρωτοδικείου Αθηνών, με πιθανό δικαιούχο αυτής (αποζημίωσης) το Δήμο Αγ. Δημητρίου Αττικής.

(Αριθ. διπλ. εισπρ. ΔΟΥ 8509481/15.6.1995).

Αθήνα, 15 Ιουνίου 1995

Ο Πληρεξ. Δικηγόρος
ΣΠΥΡΟΣ Π. ΠΑΤΣΗΣ

ΔΙΟΡΘΩΣΕΙΣ ΣΦΑΛΜΑΤΩΝ

(12)

Στην Διόρθωση σφάλματος στη απόφαση αρ. 2709/ 100/95 του Περιφερειακού Δ/ντή Αθηνών που δημοσιεύθηκε στο ΦΕΚ 335/16.5.1995 (τ.Δ') και αφορά Χορήγηση παρέκκλισης ως προς το ύψος του Ιερού Ναού Αγ. Κοσμά Αιτωλού στο Ο.Τ. 479 Δήμου Αμαρουσίου Αττικής, επιφέρεται η πιο κάτω διόρθωση:

Απο το Λαθασμένο «σε 2.115 μέτρα» στο σωστό «σε 21.15 μέτρα».

(Απο το Εθνικό Τυπογράφειο)